



Via Castelle, 1 - San Lazzaro di Savena - I.I.S. "ETTORE MAJORANA" - PIANTA PIANO RIALZATO - scala 1:100

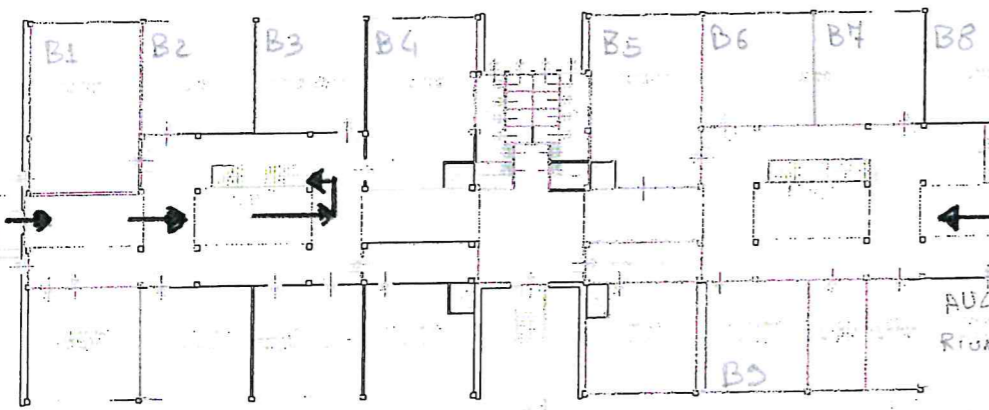


ENTRATA PRINCIPALE
AULE DA
B1 - B9

AULE DA
A9 - A16

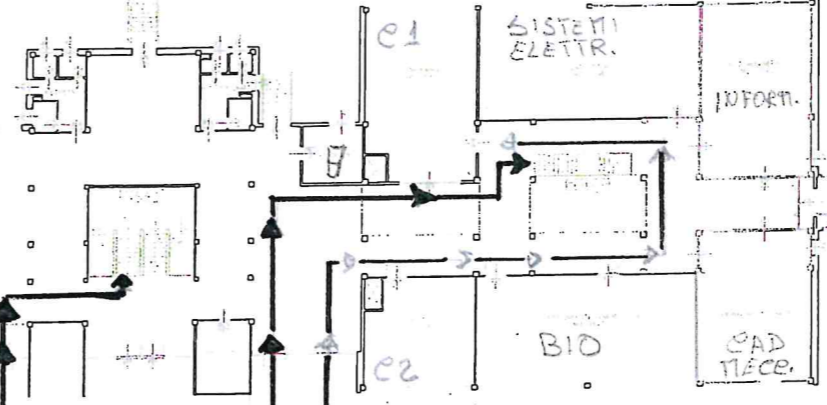

ENTRATA BAR
AULE DA
C1-C2-LAB.

AULE DA
A17 - A24

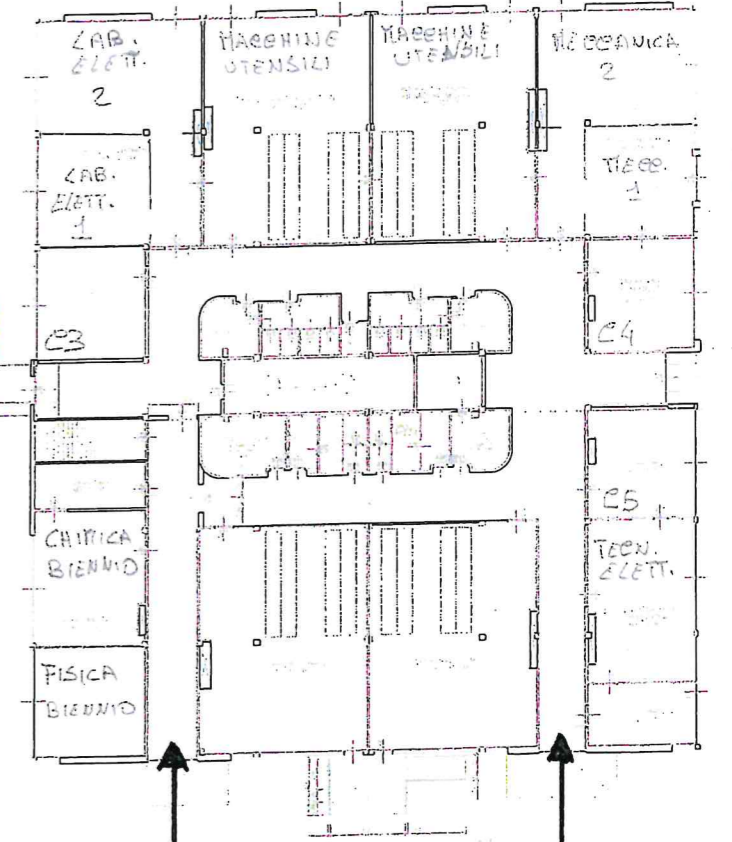

C3
LAB. BIO
LAB. CHIMICA
LAB. FISICA
LAB. Elett. 1-2

C4-C5
LAB. Elett.
LAB. Mecc.

ENTRATA LAB.
①

ENTRATA LAB.
②

ENTRATA PALASAVENA
AULE DA
A1 - A8